




מאפייני הדירה

שטח כללי 100 מ"ר

שטח מרפסת חדר דיון כ"מ 13

שטח מרפסת חדר הורים כ"מ 2

פרויקט מגורים תרצה 8

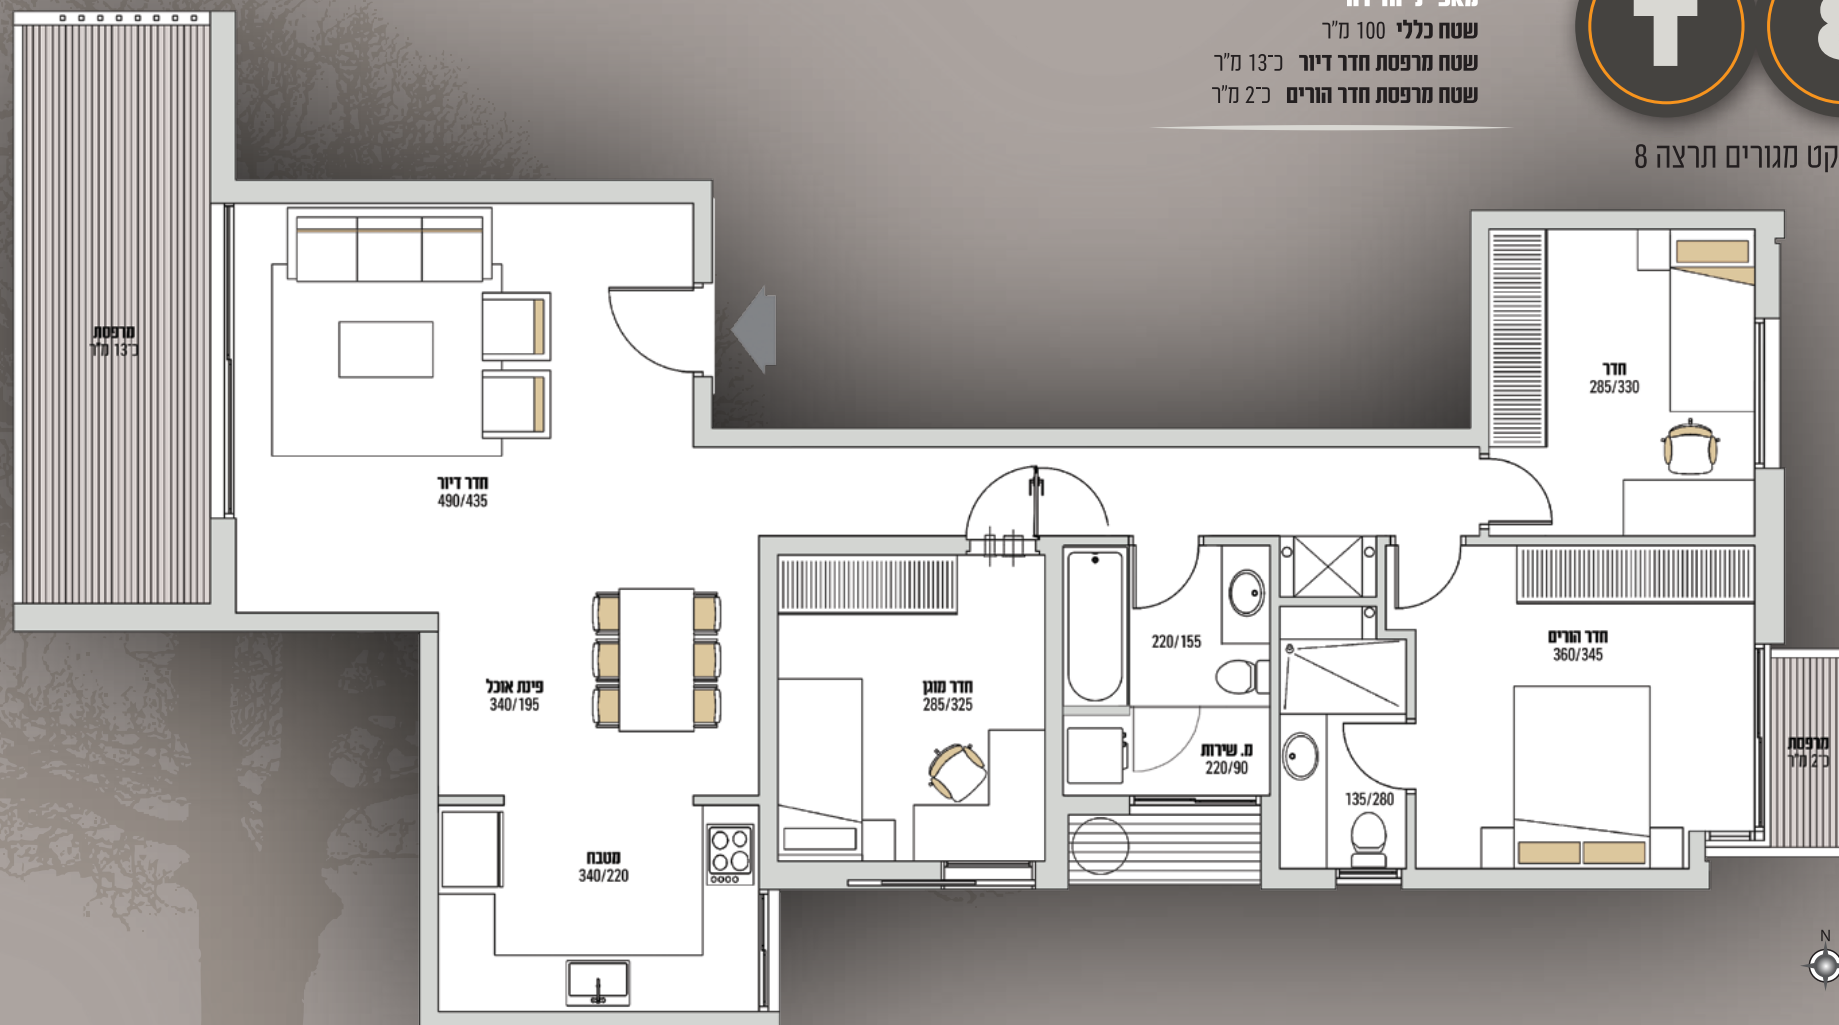

עיקרי המפרט הטכני

- כללי** הכנה למערכת מיזוג מיני מרכזית • נקודת טלוויזיה וטלפון בכל חדר • חשמל תלת פאזי • תריס חשמלי בחדר מגורים
- דלתות וחלונות** חלונות אלומיניום איכותיים • דלתות פנים איכותיות
- מטבח** ארונות מטבח איכותיים (סנדוויץ) • משטח אבן קיסר יוקרתי • הכנה למדיח כלים • כיור בהתקנה שטוחה • ברזי פרח מיקסר נשלף
- ריצוף** אריחי גרניט פורצלן יוקרתיים במגוון רחב לבחירה • ריצוף אנטי סליפ במרפסת השמש וחדרי רחצה
- חדרי רחצה ושירותים** חיפוי קירות וריצוף בקרמיקה יוקרתית • אסלות מוטבולוק יוקרתיות
- לובי כניסה** מעלית מעוצבת בסטנדרט גבוה • מערכת אינטרקום, טלוויזיה במעגל סגור • לובי כניסה מפואר המשלב תאורה חדשנית