





פרויקט מגורים תרצה 8

מאפייני הדירה

שטח כלי 87 מ"ר

שטח מרפסת 12 מ"ר

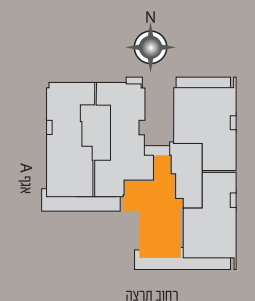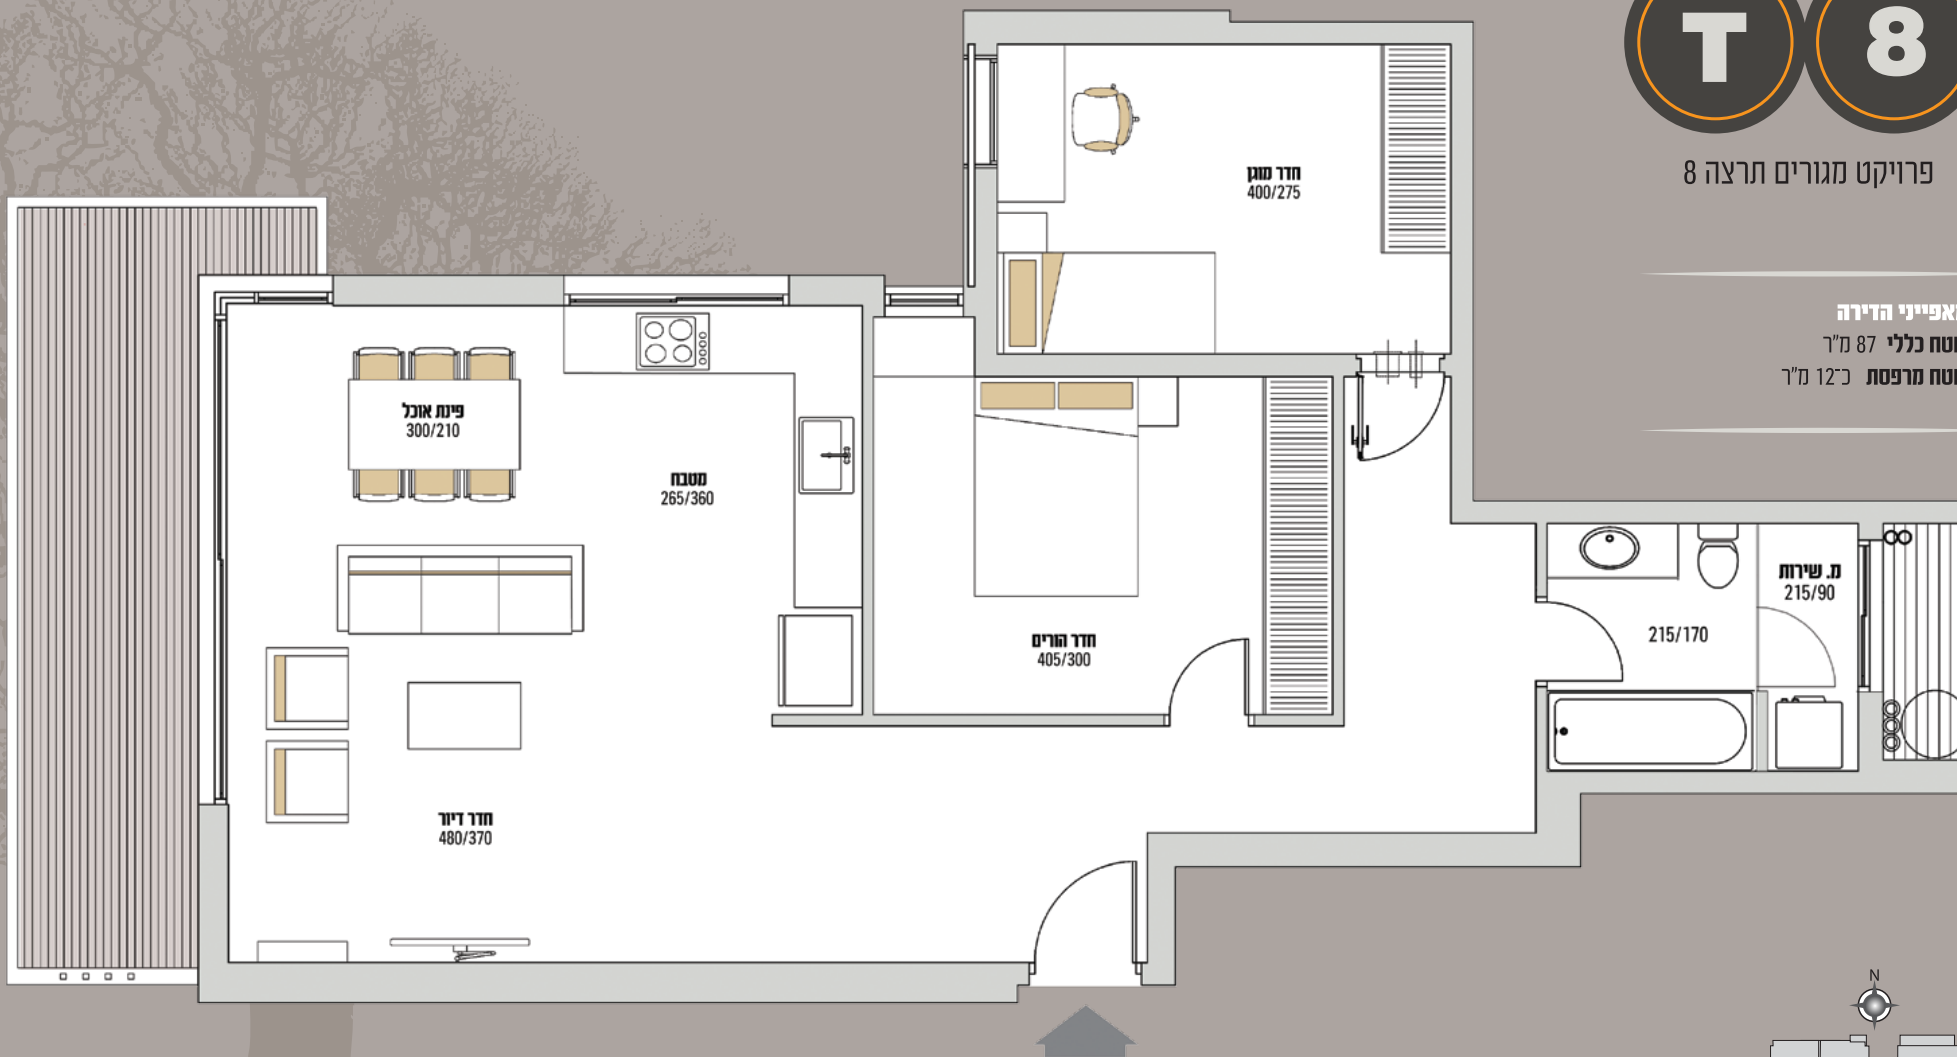

עיקרי המפרט הטכני

- כללי
- הכנה למערכת מיזוג מיני מרכזית • נקודת טלוויזיה וטלפון בכל חדר • חשמל תלת פאזי • תריס חשמלי בחדר מגורים
- דלתות וחלונות
- חלונות אלומיניום איכותיים • דלתות פנים איכותיות
- מטבח
- ארונות מטבח איכותיים (סנדוויץ) • משטח אבן קיסר יוקרתי • הכנה למדיח כלים • כיור בהתקנה שטוחה • ברזי פרח מיקסר נשלף
- ריצוף
- אריחי גרניט פורצלן יוקרתיים במגוון רחב לבחירה • ריצוף אנטי סליפ במרפסת השמש וחדרי רחצה
- חדרי רחצה ושירותים
- חיפוי קירות וריצוף בקרמיקה יוקרתית • אסלות מוטבולוק יוקרתיות
- לובי כניסה
- מעלית מעוצבת בסטנדרט גבוה • מערכת אינטרקום, טלוויזיה במעגל סגור • לובי כניסה מפואר המשלב תאורה חדשנית